

TOP C1 GARTENWOHNUNG


Wohnfläche gesamt	98,20m ²
Terrasse	12,10m ²
Garten	74,45m ²
Vorgarten	10,38m ²
Keller	7,74m ²

Ein großer, privater Garten mit Terrasse aus heimischem Lärchenholz, ausgerichtet nach der Morgen- und Vormittagssonne. Und das zusätzlich zu rund 100 m² Wohnfläche





1. OBERGESCHOSS

Zimmer	12,12m ²
Schrankraum	8,34m ²
Zimmer	14,33m ²
Badezimmer	5,97m ²
Badezimmer	4,42m ²
Flur	3,63m ²

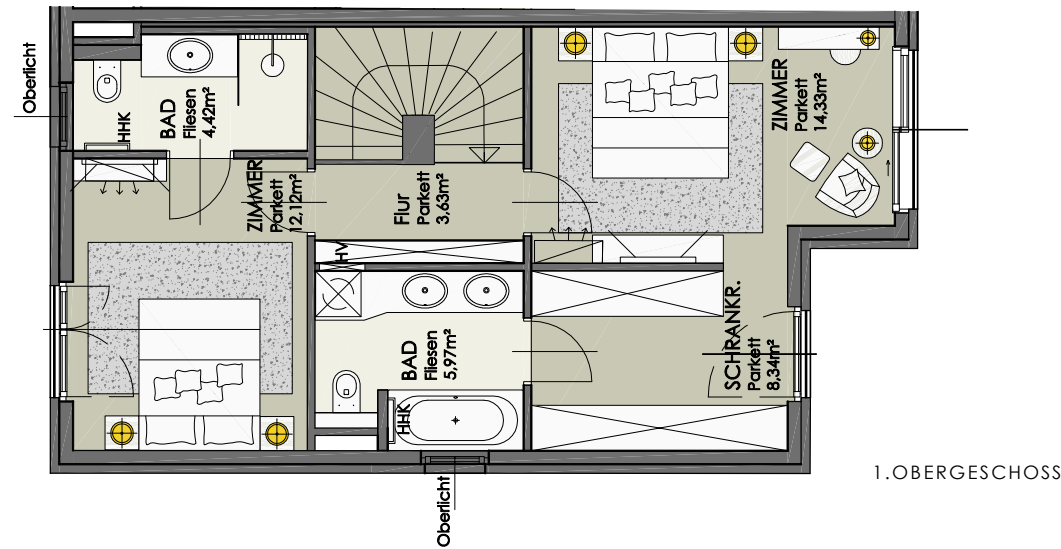

ERDGESCHOSS

Garten	74,45m ²
Vorgarten	5,86m ²
Vorgarten	4,52m ²
Terrasse	12,10m ²
Wohnküche	36,99m ²
WC	1,28m ²
Vorraum	4,45m ²
Abstellraum	2,96m ²
Abstellraum	3,71m ²

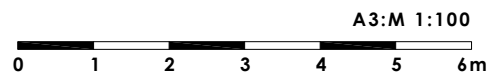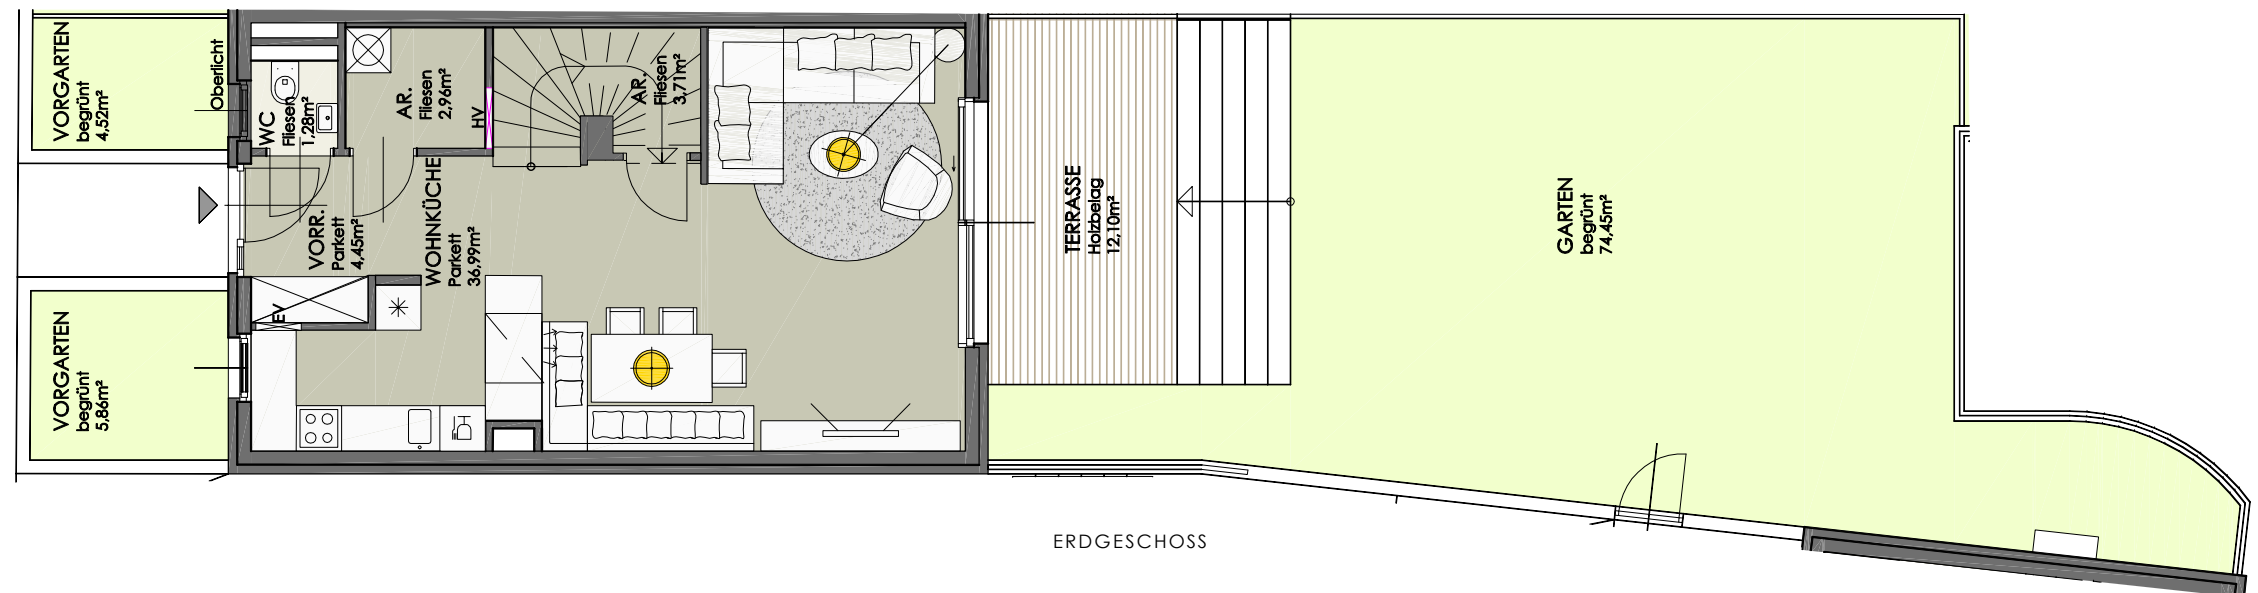

UNVERBINDLICHE PLANKOPIE
Unverbindliche Plankopie, Änderungen vorbehalten. Die dargestellte Möblierung ist nicht Bestandteil des Lieferumfangs und dient nur als Einrichtungsvorschlag. Alle dargestellten Gegenstände haben symbolhaften Charakter.

EV ELEKTROVERTEILER
HHK HANDTUCHHEIZKÖRPER
HV HEIZUNGSVERTEILER

 CHRISTIAN L. EINWALLER
ARCHITECTS

PIMENT
IMMOBILIEN &
INVESTMENT